

CONTACT CC DE ADELBERG

[info@ccdeadelberg.be](mailto:info@ccdeadelberg.be)

[www.ccdeadelberg.be](http://www.ccdeadelberg.be)

ADRES

Adelbergpark 1, 3920 Lommel (BE)

0032 (0)11 399 699

TECHNIEK

[techniek@ccdeadelberg.be](mailto:techniek@ccdeadelberg.be)

HOOFD TECHNIEK: Peter Wijgaerts

[peter.wijgaerts@ccdeadelberg.be](mailto:peter.wijgaerts@ccdeadelberg.be)

Tribune met 365 zitplaatsen; regie klank/licht bovenaan



WIFI

CCdeAdelberg (code op verzoek)



Tribune met 5 voorzertijen en 465 zitplaatsen; regie klank/licht onderaan




Loskade en privéparking te bereiken door rond het park te rijden tot aan de achterzijde van het gebouw



Parkeerkaarten verkrijgbaar bij techniek

Dwarsnede

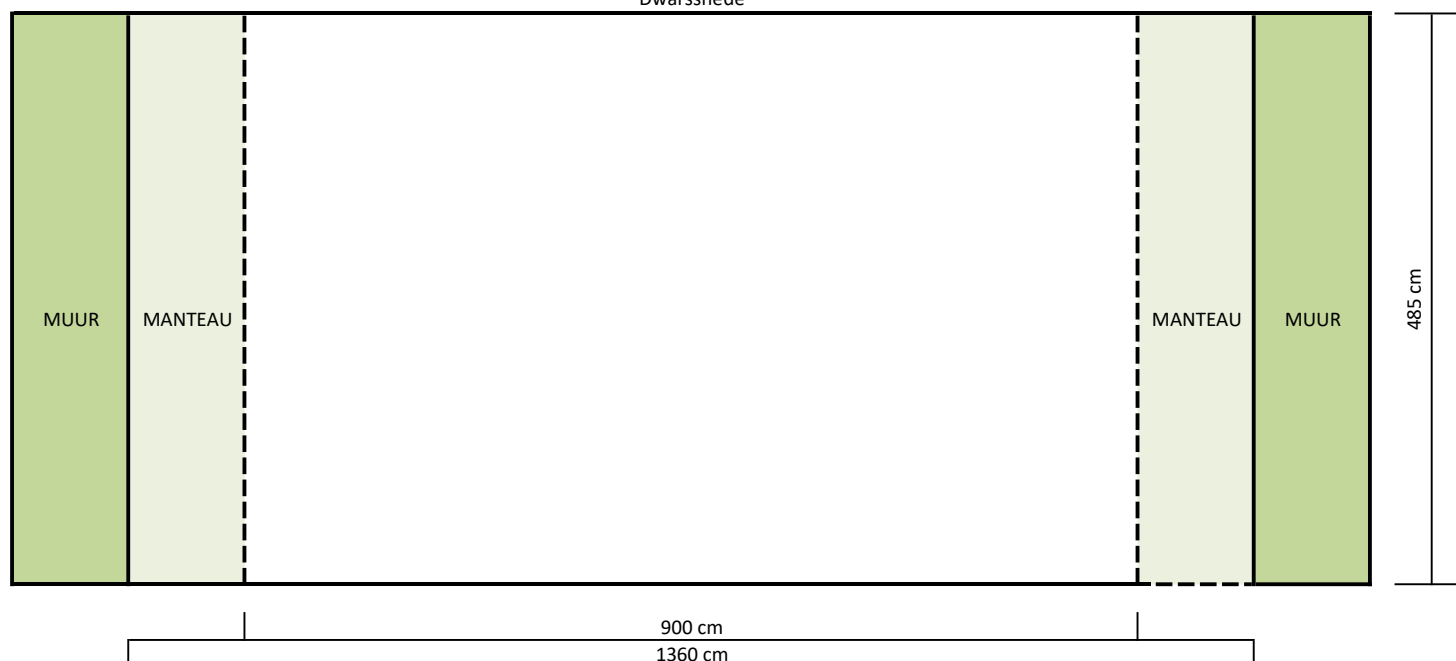

Licht: 44 dimmers 2,5kW IES Sinewave  
54 dimmers 2,5kW ADB Eurodim  
12 dimmers 2,5kW ADB Europack, digital

Lichtcomputer ADB Cantor 48ch  
Lichtcomputer Compulite Spark 4D


08 Par64 CP60  
19 Par64 CP61  
32 Par64 CP62  
26 Pc ADB 1000W  
04 Pc Coemar 1000W (No Barndoors)  
04 Fresnell ADB 1000W  
02 Profielspot ADB 1000W  
10 Profielspot ETC 25-50°  
12 asymmetrische horizonbakken ADB 1000W  
01 Volgspot Clay Paky Shadow 1200W Type QS-ST HMI 1200  
01 Vaste Zaalbrug met 8 profielen (1kW), 8 pc's (2kW) en 4 pc's (2,5kW)  
02 BLB Blacklight TL  
02 Striplight 110V Showtec

Divers: 01 Intercom System ASL BS 210  
01 TD lift Genie Novon  
04 Pratikabels (40cm - 60cm - 90cm - rolling risers)  
02 Gaatjesdoeken Showtec 6m x 6m  
08 Lichtstatieven  
01 Projector Vivitek DU6771-BK vaste opstelling onder het portaal  
01 Breedhoeklens Vivitek  
01 standaard lens Vivitek  
01 Hazer Swefog Xeon Intellahazer  
01 Spiegelbol Showtec 50cm  
01 Inductielus voor bezoekers met een auditieve handicap

Klank: 02 DI SCV Electronics D12 Mk2  
01 DI RADIAL Pro DI1  
02 DI RADIAL Pro DI2  
02 Microfoon Beyerdynamic TG-X 180  
06 Microfoon Shure SM58  
03 Microfoon Shure SM57  
03 Microfoon AKG C3000  
03 Microfoon AKG C1000S  
01 Microfoon AKG D112  
08 Microfoon Sennheiser 541 Blackfire  
03 Zender SHURE BLX4R (headset)  
03 Ontvanger SHURE BLX4R (headset)  
04 Zender Sennheiser SKP100-G3 (handheld)  
04 Ontvanger Sennheiser EM100-G3 (handheld)  
06 Floor Monitors Martin LE 400  
02 Monitors (cour-jardin) TOA 380 SD  
02 Monitors Yamaha MSR100  
02 Monitors Yamaha 600i Actief  
02 Monitors Yamaha 600i Passief  
01 Yamaha SUB DXS15 Actief  
02 Versterker DAP CX-900  
01 Versterker Crown Micro-Tech 1200  
02 Digital Console ROLAND M300  
01 REAC Digital Snake 16in/8out Roland S1608 & S0816

06 Luidsprekers Nexo PS15 (links - center - rechts)  
02 Sub luidsprekers Nexo PS1200  
06 delay luidsprekers tribune Renkus-Heinz TRX61  
02 Versterkers Crest Audio CA9  
02 Versterkers Crest Audio CA6  
01 Versterker Crown MA2400

02 CD-speler  
02 MD-speler/recorder  
01 DVD-VCR-speler/recorder

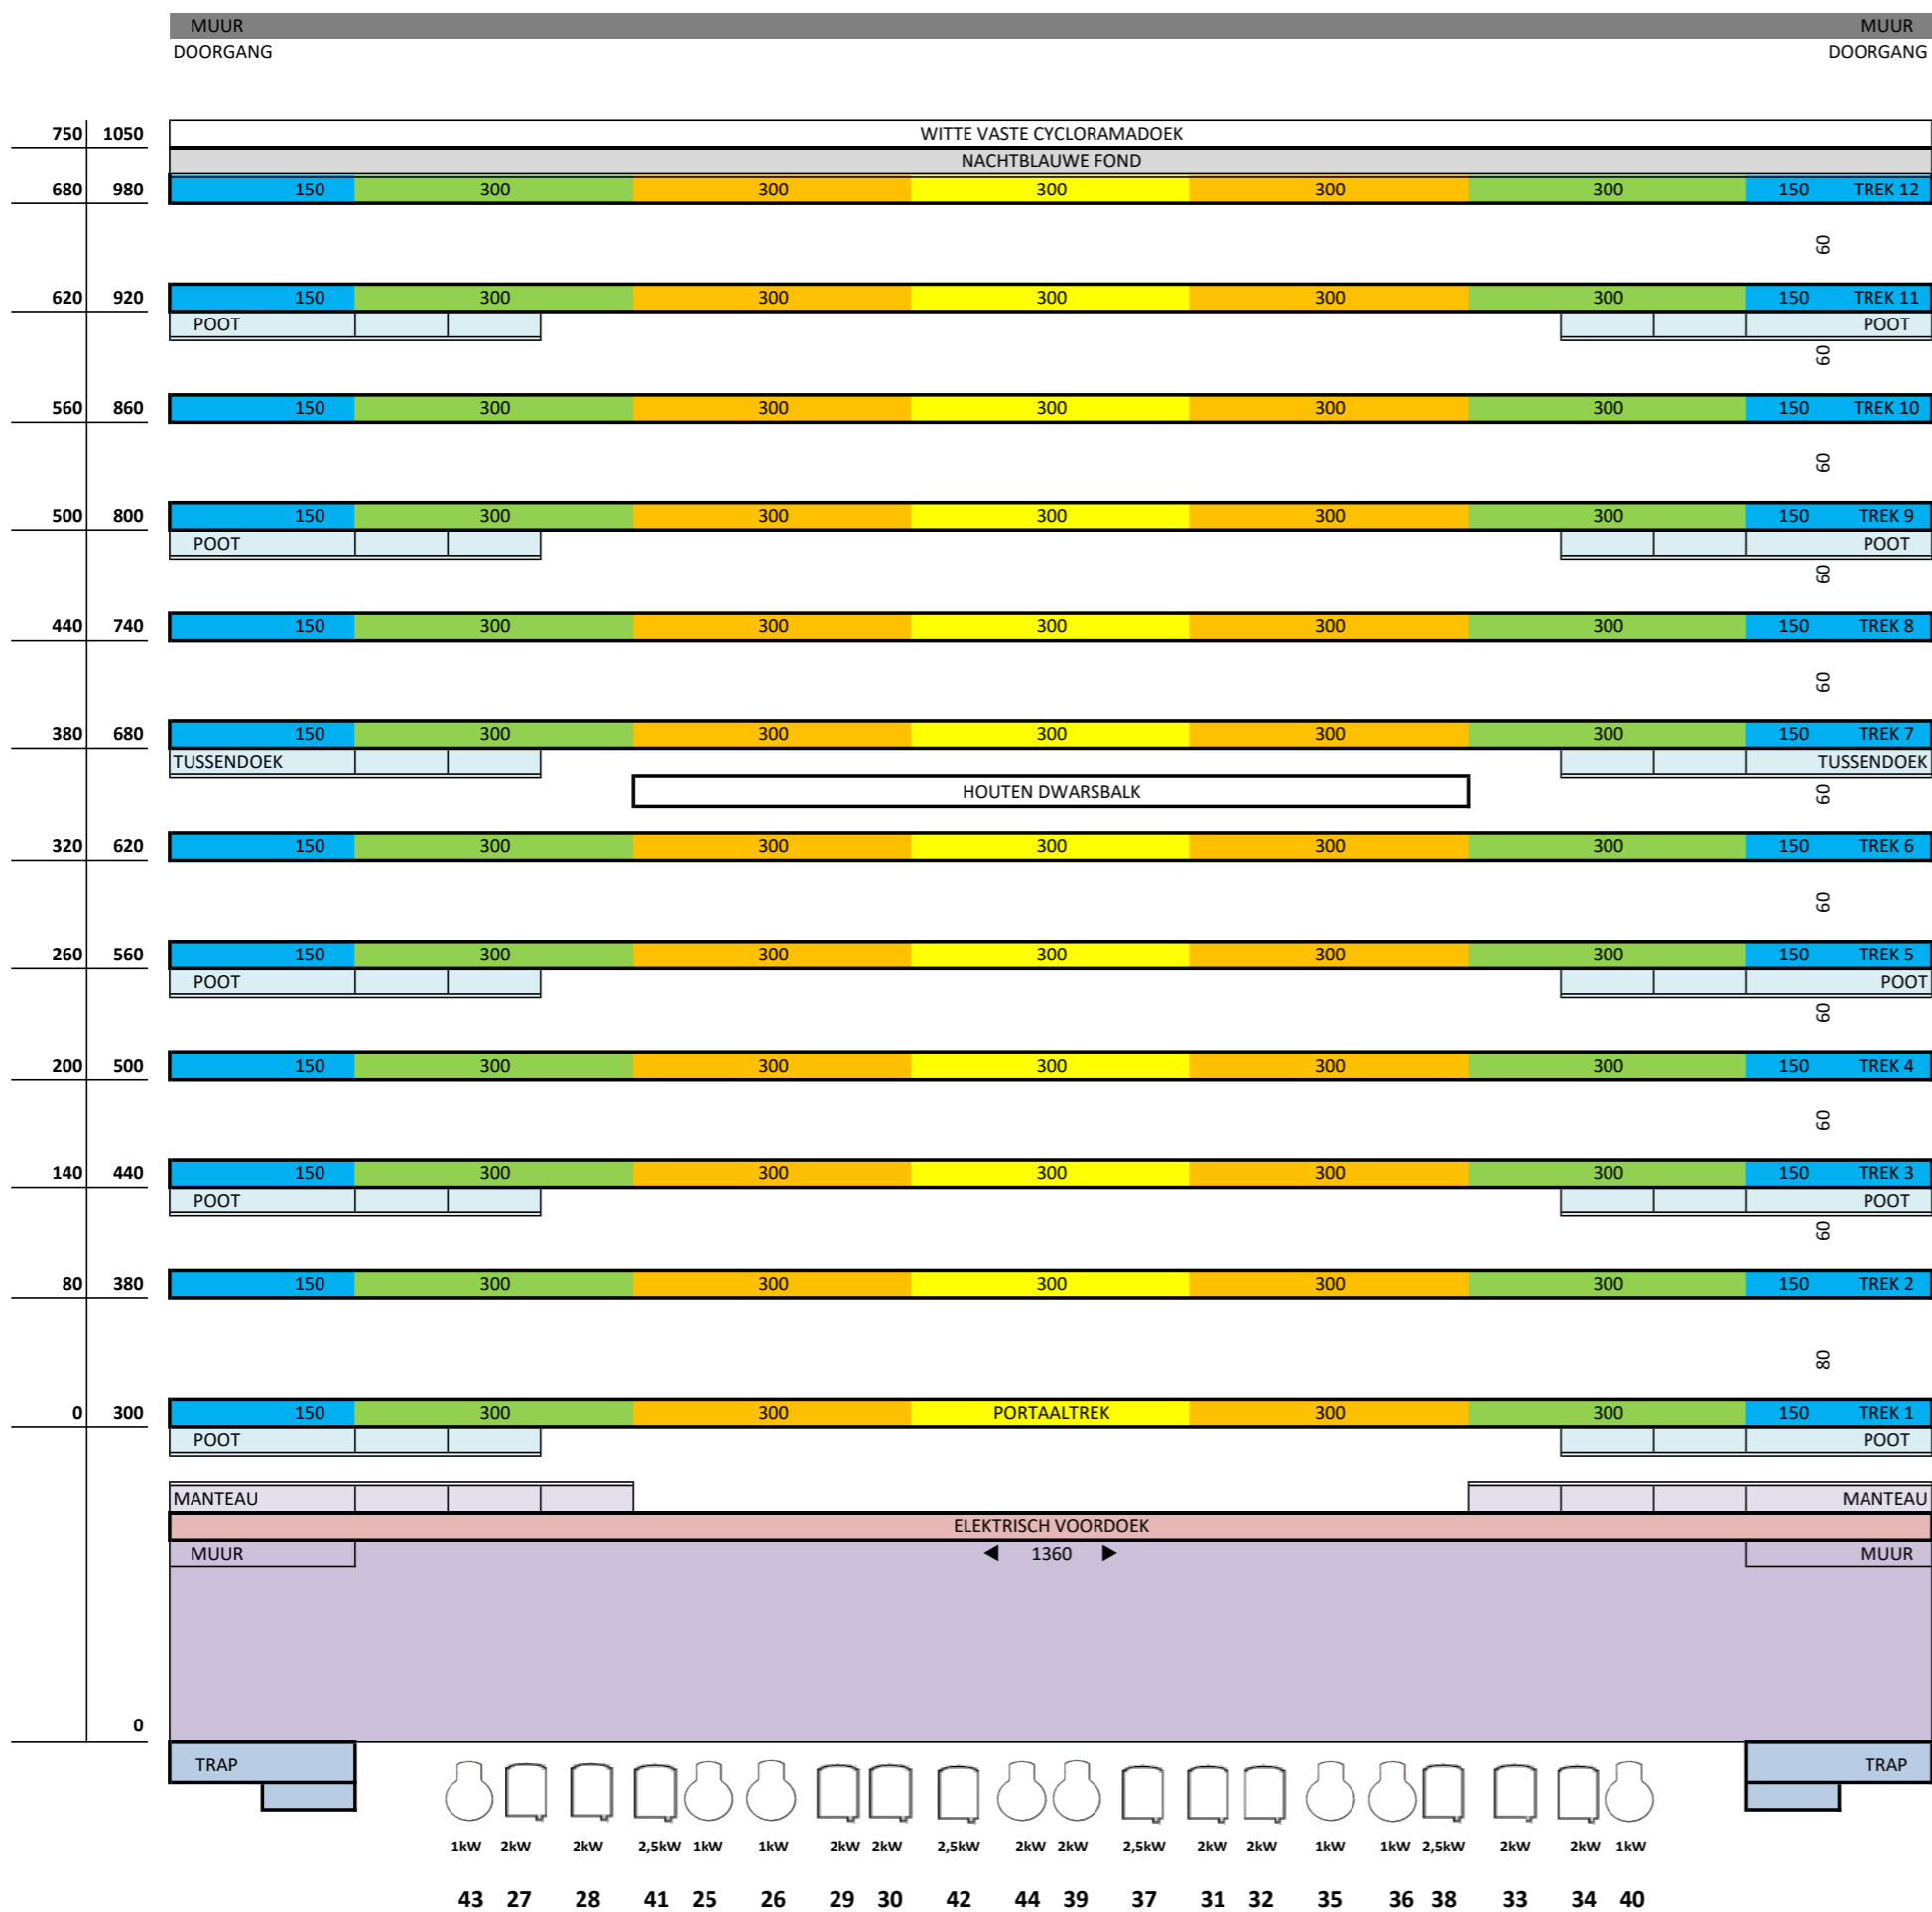

**Portaalopening**

Breedte: min 09,00m, max 13,70m  
 Hoogte: 04,85m

**Toneel**

Diepte vanaf voorzijde: 10,50m  
 Breedte: min 09,00m, max 13,70m  
 Hoogte trek: 06,90m, uitgezonderd 6 + 7: 06,10m  
 Voortoneel: 02,50m  
 Zijtoneel: Cour 03,00m, jardin: 02,00m  
 Hoogte vaste poten: 6,40m

**Podiumvoorzieningen**

- 12 poten (6x cour, 6x jardin)
- 07 friezen
- 01 donkergroen elektrisch voorgordijn
- 01 tussengordijn
- 01 nachtblauwe fond
- 01 wit cycloramadoek
- 02 trappen naar zaal (cour en jardin)
- 01 donkerblauwe coulissenverlichting
- 12 elektrisch bedienbare trekken, max 300kg
- 12 x 16 CEE contactdozen
- 02 CEE 63A (in gebruik door de ADB Europack, Digital)
- 01 CEE 125A (in gebruik door de IES Sinewave)

**Trekkenwand**

Trekbelasting is max. 300kg  
 Belasting onder ophangpunt is max. 150kg  
 Belasting tussen ophangpunten is max. 100kg  
 Belasting einde roede is max. 30kg

Het inhangen van decor en dergelijke kan uitsluitend met gecertificeerde hijsmiddelen.  
 Gebruik bij staalkabels altijd een roedeboei.

**Afmetingen zaal**

Breedte: 19,3m - Diepte: 20,6m