





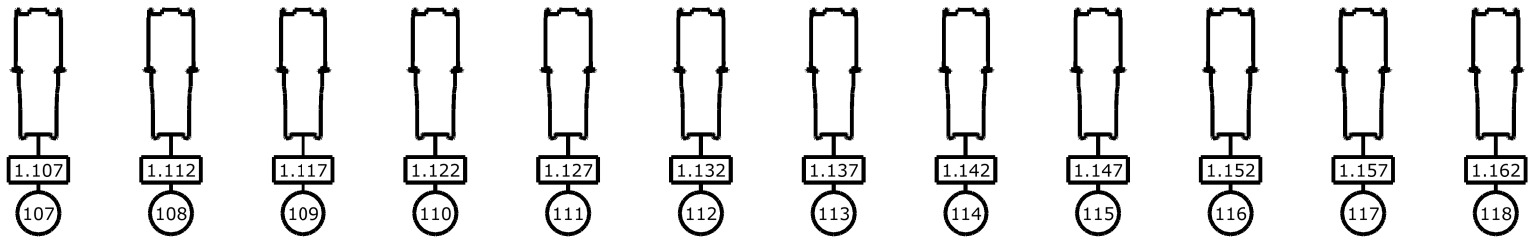
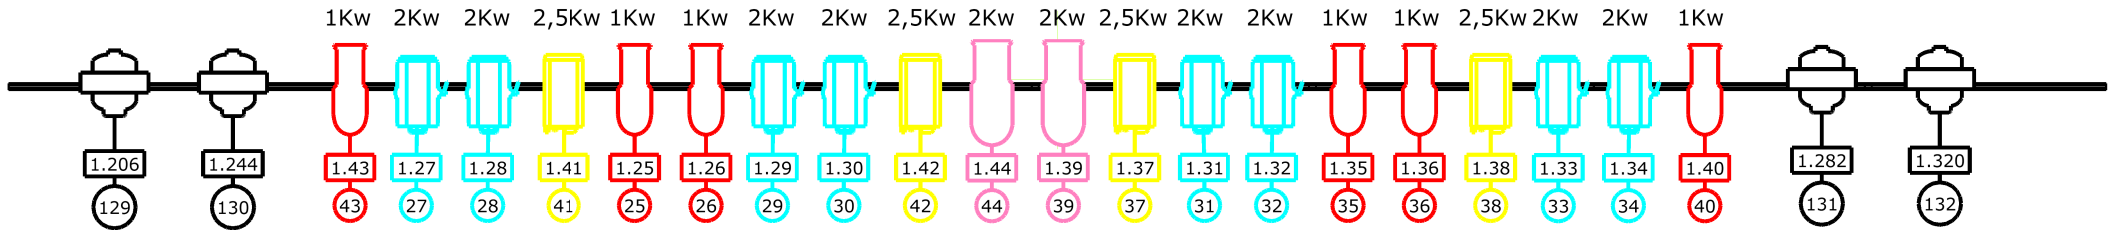
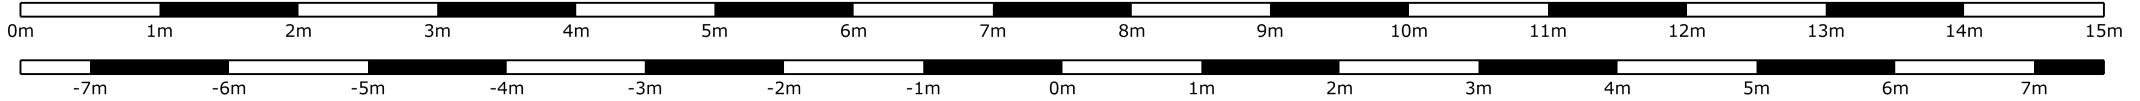


Project CCDA - Schouwborg
 Plot Zaalbrug
 Contact kristof.haagdoren@ccdeadelberg.be

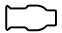

Legende symbolen

-  ETC Colorsource DB 25-50° 5ch (12)
-  ADB profiel 1Kw (6)
-  Elation Fuze Profile (4)
-  ADB 2kw PC (8)
-  Sintesi 2,5Kw
-  ADB profiel 2Kw (2)



Omschrijving	DMX	HeadNr
Zaallicht	200	123
Werklicht	202	125
Hazer	195	119
Gordijn open	509	120
Gordijn sluiten	510	121
Gordijn STOP	511	122