


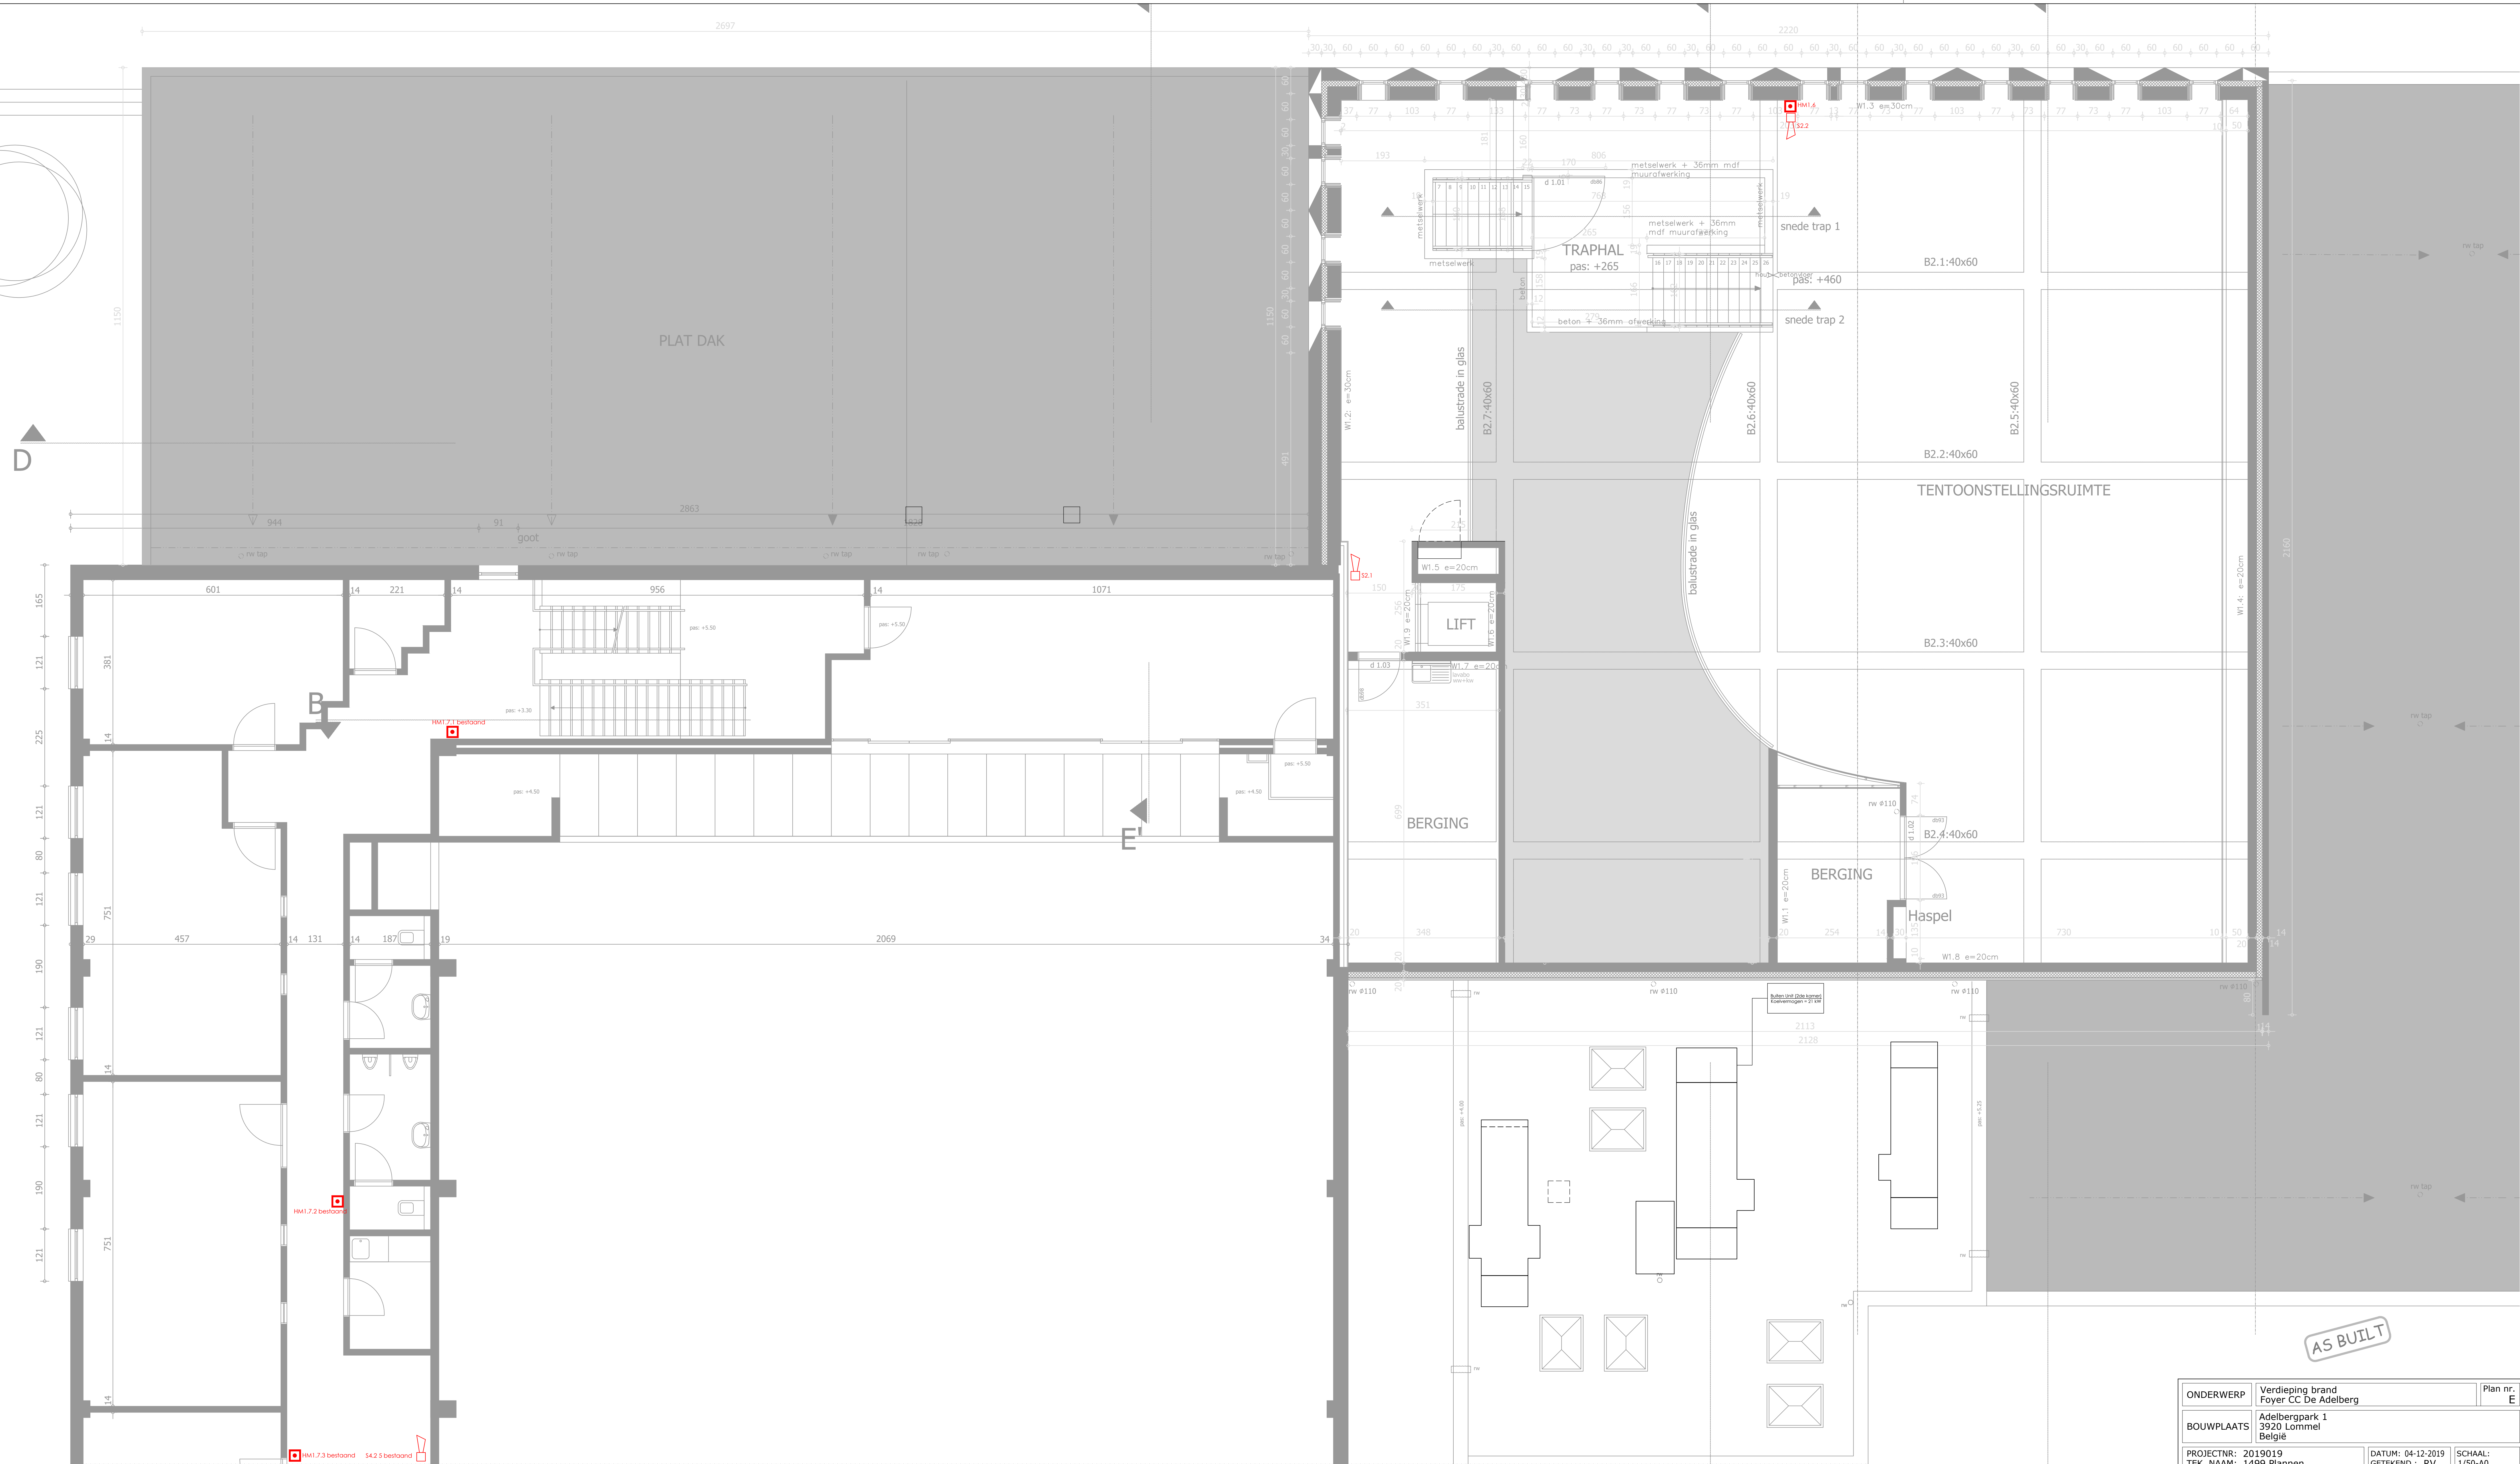

nieuwe toestand
verdieping 1/100

ONDERWERP	Verdieping brand Foyer CC De Adelberg	Plan nr:	E
BOUWPLAATS	Adelbergpark 1 3920 Lommel België		
PROJECTNR:	2019019	DATUM:	04-12-2019
TEK. NAAM:	1499 Plannen	GETEKEND :	RV
BOUWHEER	Stad Lommel Hertog Jan Plein 1 3920 Lommel België	SCHAAL:	1/50-A0
KEURINGS-ORGANISME	DATUM EN HANDTEKENING		
INDEX	DATUM	WIJZIGING	GETEKEND
A	04-12-2019	Ter uitvoering	RV
B	05-02-2020	Diverse aanpassingen volgens mails	RV
C	10-02-2020	Diverse aanpassingen volgens coördinatie	RV
D	17-06-2020	Diverse aanpassingen volgens bespreking	RV
E	09-07-2020	Diverse aanpassingen volgens bespreking plannen elek	RV
F	09-10-2020	As built	RV
G	21-04-2021	Aanpassen as built	RV
ELEKTRISCHE INSTALLATIE			
 SCHOOLSTRAAT 65 3920 LOMMEL Tel. 011/54.41.28 Fax. 011/54.65.39 info@gielen.be			