



Technische fiche CCDA Schouwburg

Contact

CC De Adelberg
Adelbergpark 1
3920 Lommel

Algemeen:
+32 (0)11 399 699
info@ccdeadelberg.be

Techniek:
kristof.haagdoren@ccdeadelberg.be
techniek@ccdeadelberg.be

GPS voor de loskade (Waze en Google Maps):

Loskade CC De Adelberg

Audio

PA-systeem:

- Main: 4x D&B Yi7P, 2 per kant
- Center fill: 1x D&B Yi7P
- Center delay: 1x D&B E8
- Lipfills: 4x D&B 4S
- Subs: 2x D&B V-GSUB
- Amps: 3x D&B D40
- Mogelijkheid om analoog of AES in te prikken aan jardin kant: L-R-S-F

Monitors:

- 8x D&B M6
- 2x D&B D40 in mobiele flightcase

Desk:

- Midas M32R met DL32 stageblock

Microfoons - DI's:

- | | |
|---------------------------------|----------------------------|
| • 1x Shure B52 | • 1x AKG D112 |
| • 1x Shure B91 | • 4x Sennheiser 541 |
| • 6x Shure SM58 | • 6x BSS AR133 DI |
| • 4 x Shure SM57 | • 1x Radial stereo Pro DI2 |
| • 2x Shure B58 | • 1x Radial mono Pro DI1 |
| • 2x Shure B57 | • 10x K&M stand groot |
| • 2x DPA 2011C | • 6x K&M stand klein |
| • 4x DPA 4099 + diverse klemmen | • 2x K&M stand roundbase |
| • 1x AKG C3000 | • 1x K&M stand kick |

Wireless:

- 4x receiver Sennheiser EW100
- 2x Handheld met 865 condensator kop
- 2x Bodypack SK100
- 2x Sennheiser SL headset - zwart

Frequenties:

1. 536.350
2. 537.700
3. 538.650
4. 539.300

Spelers en diverse:

- 1x TASCAM MD-speler
- 2x TASCAM CD-speler
- 1x DENON DVD-speler
- Intercom ASL BS210 + 4 posten
- Intercom wireless Ultralite: 4 posten

Licht

Zaalbrug:

- 12x ETC colorsource LED profiel Deep-Blue 25-50°
 - 4x Elation Fuze profile
 - 6x ADB profielspot 1Kw
 - 2x ADB profielspot 2Kw
 - 4x PC spot 2,5Kw
 - 8x ADB PC 2Kw
-

Losse armaturen:

- 8x Elation Fuze spot LED
 - 30x Elation SixPar 200 LED
 - 4x Elation SixBar 1000 LED
 - 34x ETC colorsource LED profiel Deep-Blue 25-50°
 - 8x ETC colorsource LED met cyclo lens (horizon met barndoors)
 - 24x ADB PC 1Kw
 - 4x ADB Fresnell ADB 1Kw
 - 2x ADB profielspot 1Kw
 - 10x ETC profielspot 0,6Kw
 - 12x ADB asymmetrische horizonbakken 1Kw
 - 8x PAR64 CP60
 - 18x PAR64 CP61
 - 32x PAR64 CP62
 - 64 dimkanalen 2,5Kw
-

Controllers:

- Chamsys MQ70
 - Chamsys Extra Wing
 - Viewsonic touchscreen
 - ETC Puck met Eos software
 - ADB Cantor 48ch
-

Haze:

- Antari HZ1000
 - Fan
-

Zaallicht:

- ArcSystem - ETC Connect - DMX

Video – stroom – divers – varia

-
- Video:**
- Vivitek DU6771-BK projector
 - Standaard lens + breedhoeklens Vivitek
 - Vaste cycloramadoek 10x6m bevestigd in ijzeren frame achter het achterdoek.

-
- Stroom:**
- 1x CEE 125A achteraan jardin kant (licht - dimrack)
 - 1x CEE 63A achteraan jardin kant (licht - vrij)
 - 1x CEE 32A vooraan jardin kant (audio - vrij)
 - 1x CEE 32A vooraan cour kant (audio/licht - vrij)

-
- Diverse:**
- Genie GR-20 hoogtewerker
 - 10x podiumelement 1x2m: poten 20-40-60-90cm
 - Zevende houten dansvloer B13,5m x D10m
 - 2x Showtex gaatjes doeken 6m x 6m
 - 8x lichtstatieven: uitschuifbaar (geen windup)

-
- Varia:**
- De schouwburg is toegankelijk voor mindervaliden.
 - Er is een inductielus voorzien voor bezoekers met een auditieve beperking.
 - Er zijn 2 grote en 3 kleine loges met voldoende verlichte spiegels en een centrale artiestenfoyer.
 - Er zijn backstage aparte dames-en herentoiletten met douches.


Afmeting podium:

Portaalopening

Breedte: min. 9,00 m – max. 13,70 m
Hoogte: 4,85 m

Scène


Hoogte speelvlak: 0,90 m
Diepte vanaf voorzijde: 10,50 m
Breedte opening: min. 9,00 m – max. 13,70m
Hoogte trekken: 6,90 m
[Uitzondering: trek 6 en 7: 6,10 m]

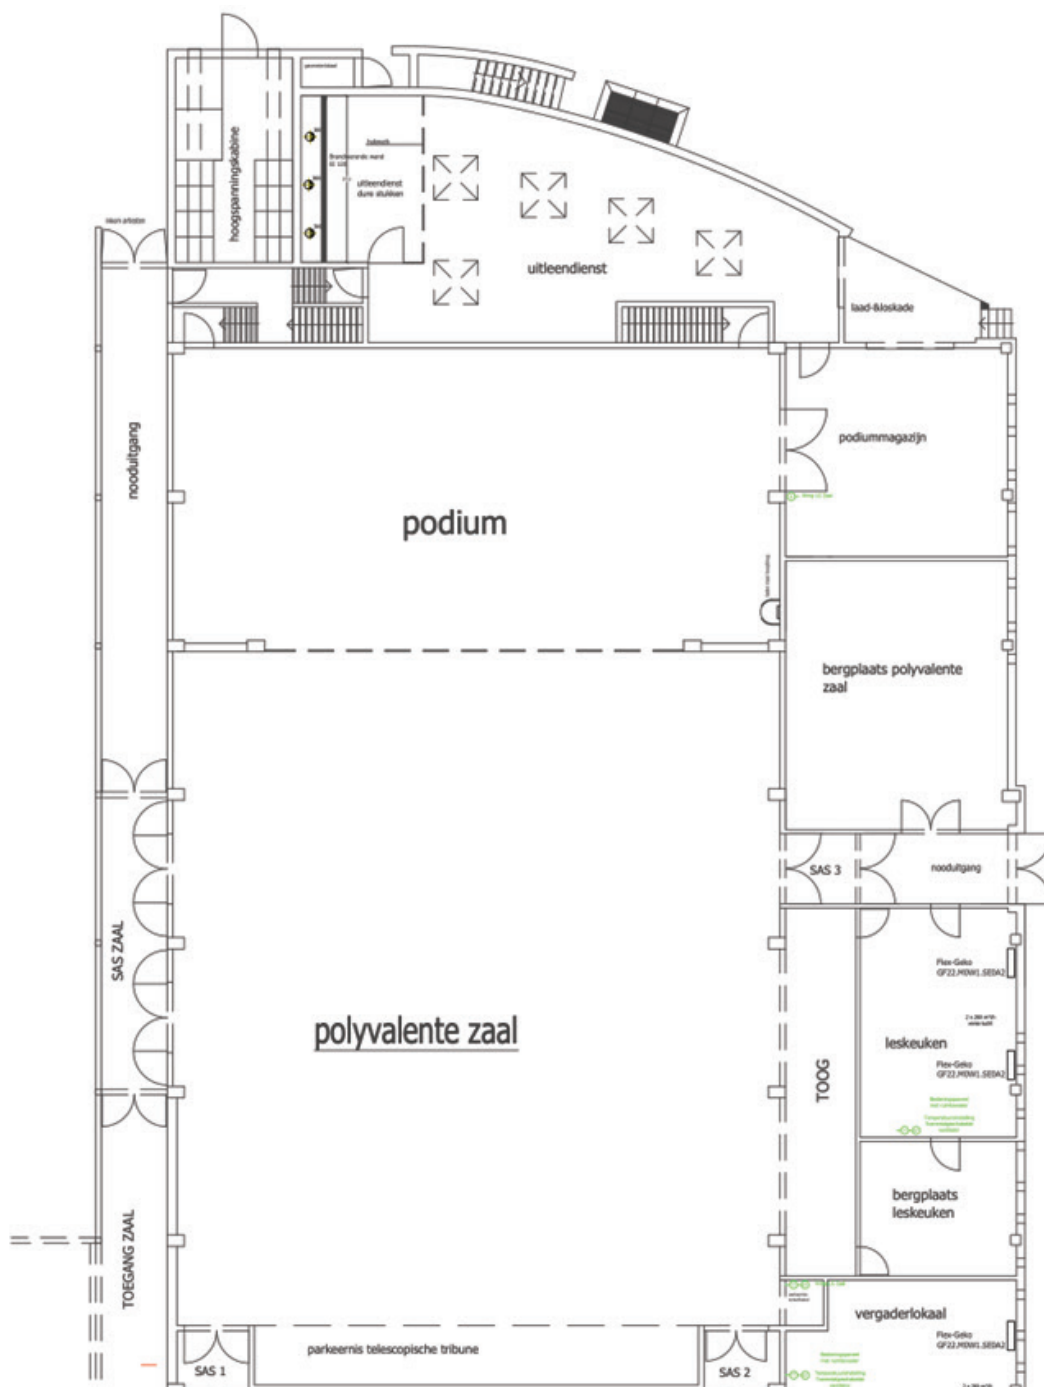

Bijlage

- Trekkenplan
- Poten en gordijnen
- Zaalbrug + zaallicht
- Overzicht apparatuur
- DMX patch Schouwburg
- Capture 2022 File CCDA (verkrijgbaar op aanvraag)

Project	CCDA - Schouwburg
Plot	Trekkenplan
Contact	kristof.haagdoren@ccdeadelberg.be

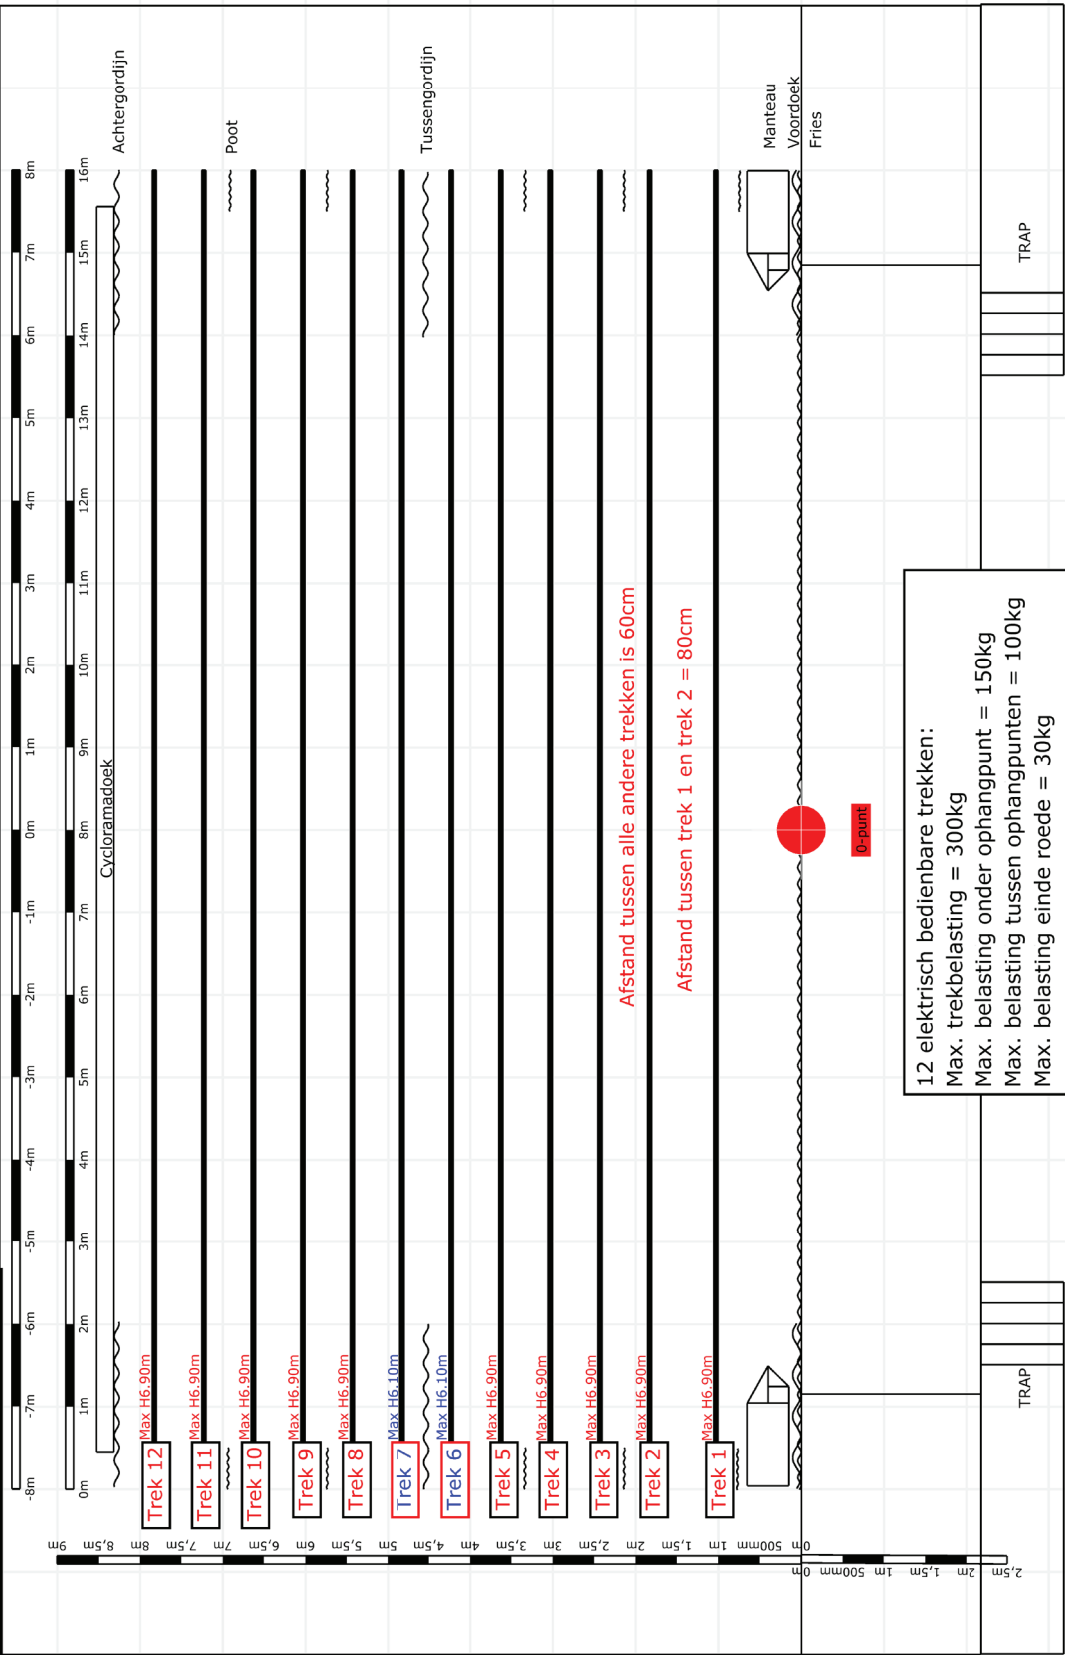

12 elektrisch bedienbare trekken:
 Max. trekbelasting = 300kg
 Max. belasting onder ophangpunt = 150kg
 Max. belasting tussen ophangpunten = 100kg
 Max. belasting einde roede = 30kg
 Elke trek is voorzien van:
 - 4x DMX 5p
 - 16x CEE16A blauw (max 64 dimkanalen)
 - Powercon white

Zaal

CCDA - Schouwburg

Plot


Poten en gordijnen

Contact

kristof.haagdoren@ccdeadelberg.be




cc de adelberg

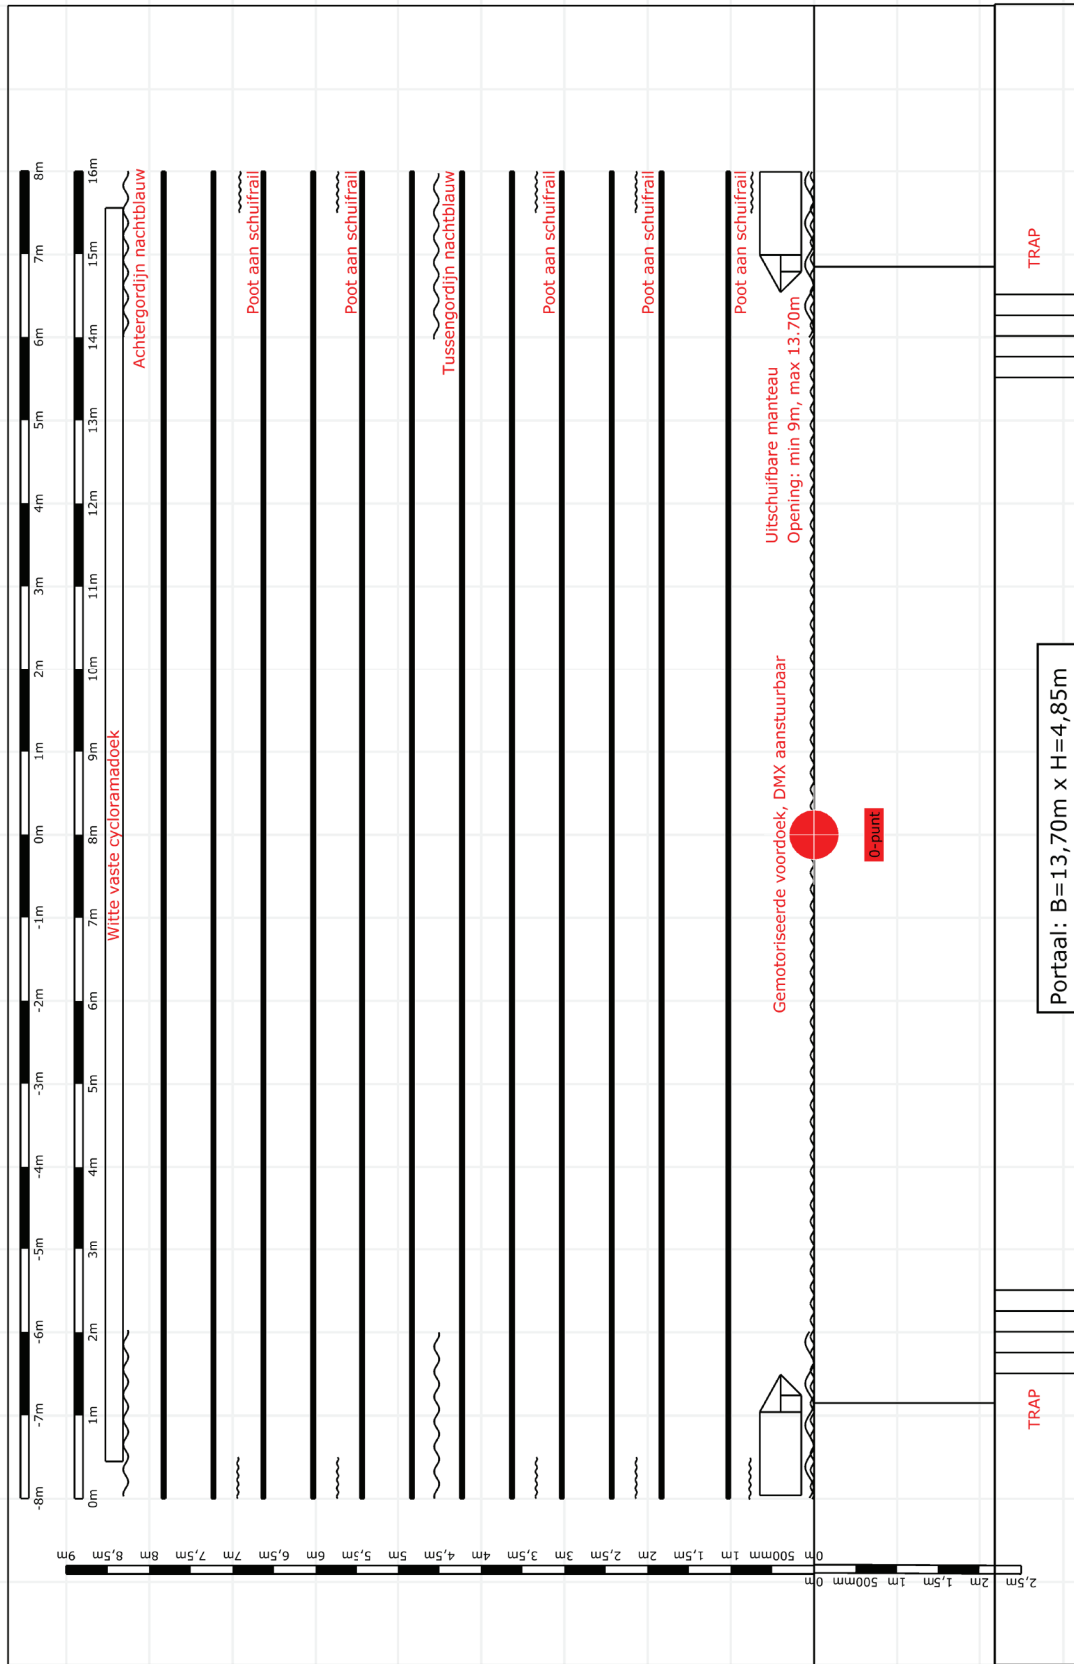

Raster = 1x1m Schaal: 1:80

Project	CCDA - Schouwburg		 cc de adelberg	Legende symbolen					
Plot	Zaalbrug				ETC Colorsource DB 25-50° 5ch (12)		ADB profil 1Kw (6)		Elation Fuze Profile (4)
Contact	kristof.haagdoren@ccdeadelberg.be				ADB 2kw PC (8)		Sintesi 2,5Kw		ADB profil 2Kw (2)

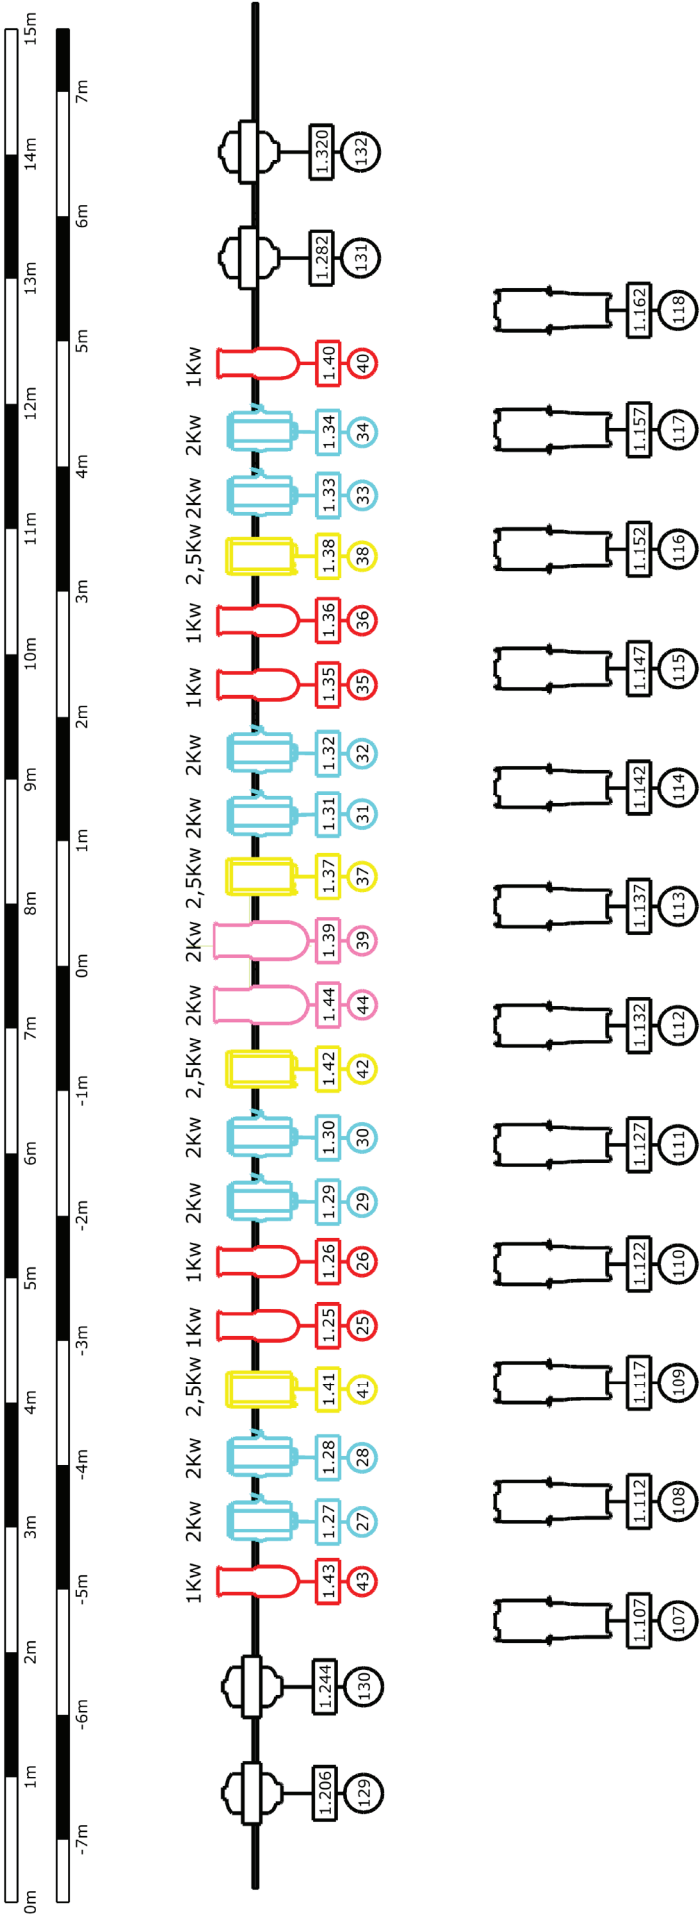

Omschrijving	DMX	HeadNr
Zaallicht	200	123
Werklicht	202	125
Hazer	195	119
Gordijn open	509	120
Gordijn sluiten	510	121
Gordijn STOP	511	122

Apparaten

#	Type	Optiek	Gewicht	Klasse
12	ADB Cyclorama Light ACP 1001	1kW	5kg	1kW
26	ADB Europe C 101	1kW	8kg	1kW
8	ADB Europe C 203	8° - 58°	12,6kg	2kW
6	ADB Europe DS 105	1,2kW	14kg	1,2KW
2	ADB Europe DS 205	13° - 36°	22,7kg	2kW
4	Elation Fuze Profile	9° - 44°	25,9kg	540W
8	Elation Fuze Spot	8,6° - 44,2°	21kg	466W
4	Elation SixBar 1000	30°	7,3kg	145W
30	Elation SixPar 200	36°	4,9kg	150W
8	ETC ColorSource Spot with CYC (DeepBlue)	65°	7,7kg	160W
46	ETC ColorSource Spot Zoom 25°-50° (Deep Blue)	28,5° - 49,5°	7,7kg	160W
10	ETC Source Four Zoom 25°-50°	750/230V	8,5kg	750W
8	Generic Par 64	CP60	1,8kg	1kW
19	Generic Par 64	CP61	1,8kg	1kW
32	Generic Par 64	CP62	1,8kg	1kW
4	Spotlight Sintesi	CP75	13,1kg	2kW
			1605kg 402g	159kW 308W